

Gemeinde Eslohe
(Sauerland)
Der Bürgermeister
Schultheisstrasse 2
59889 Eslohe


GEMEINE ESLOHE (SAUERLAND)
Der Bürgermeister
Stephan Kersting
Gemarkung Eslohe, Flur 12, Flurstück 477 tlw.
Änderungsbereich ca. 119.45 m²

**5. Änderung des Bebauungsplans Nr. 2
"Am Böttenberg" in Eslohe**
Verfahren nach § 13 BauGB - "vereinfachtes Verfahren"
Beteiligung der unmittelbar angrenzenden Nachbarschaft
als von der Planung betroffene Öffentlichkeit.
Beteiligung nur berührter Behörden und sonstiger Träger
öffentlicher Belange.

ORTSTEIL: Eslohe

Digitale Bearbeitung / Rechtskraft 15.11.2018

Sachbearbeiter: Stefan Berg	Bearbeitet: Bauass. Dipl. Ing. A. v. Frantzius
Geändert:	Maßstab: M 1 : 500
Geändert:	Plannummer:
Geändert:	B-Plan Nr. 2 - 5. Änd.

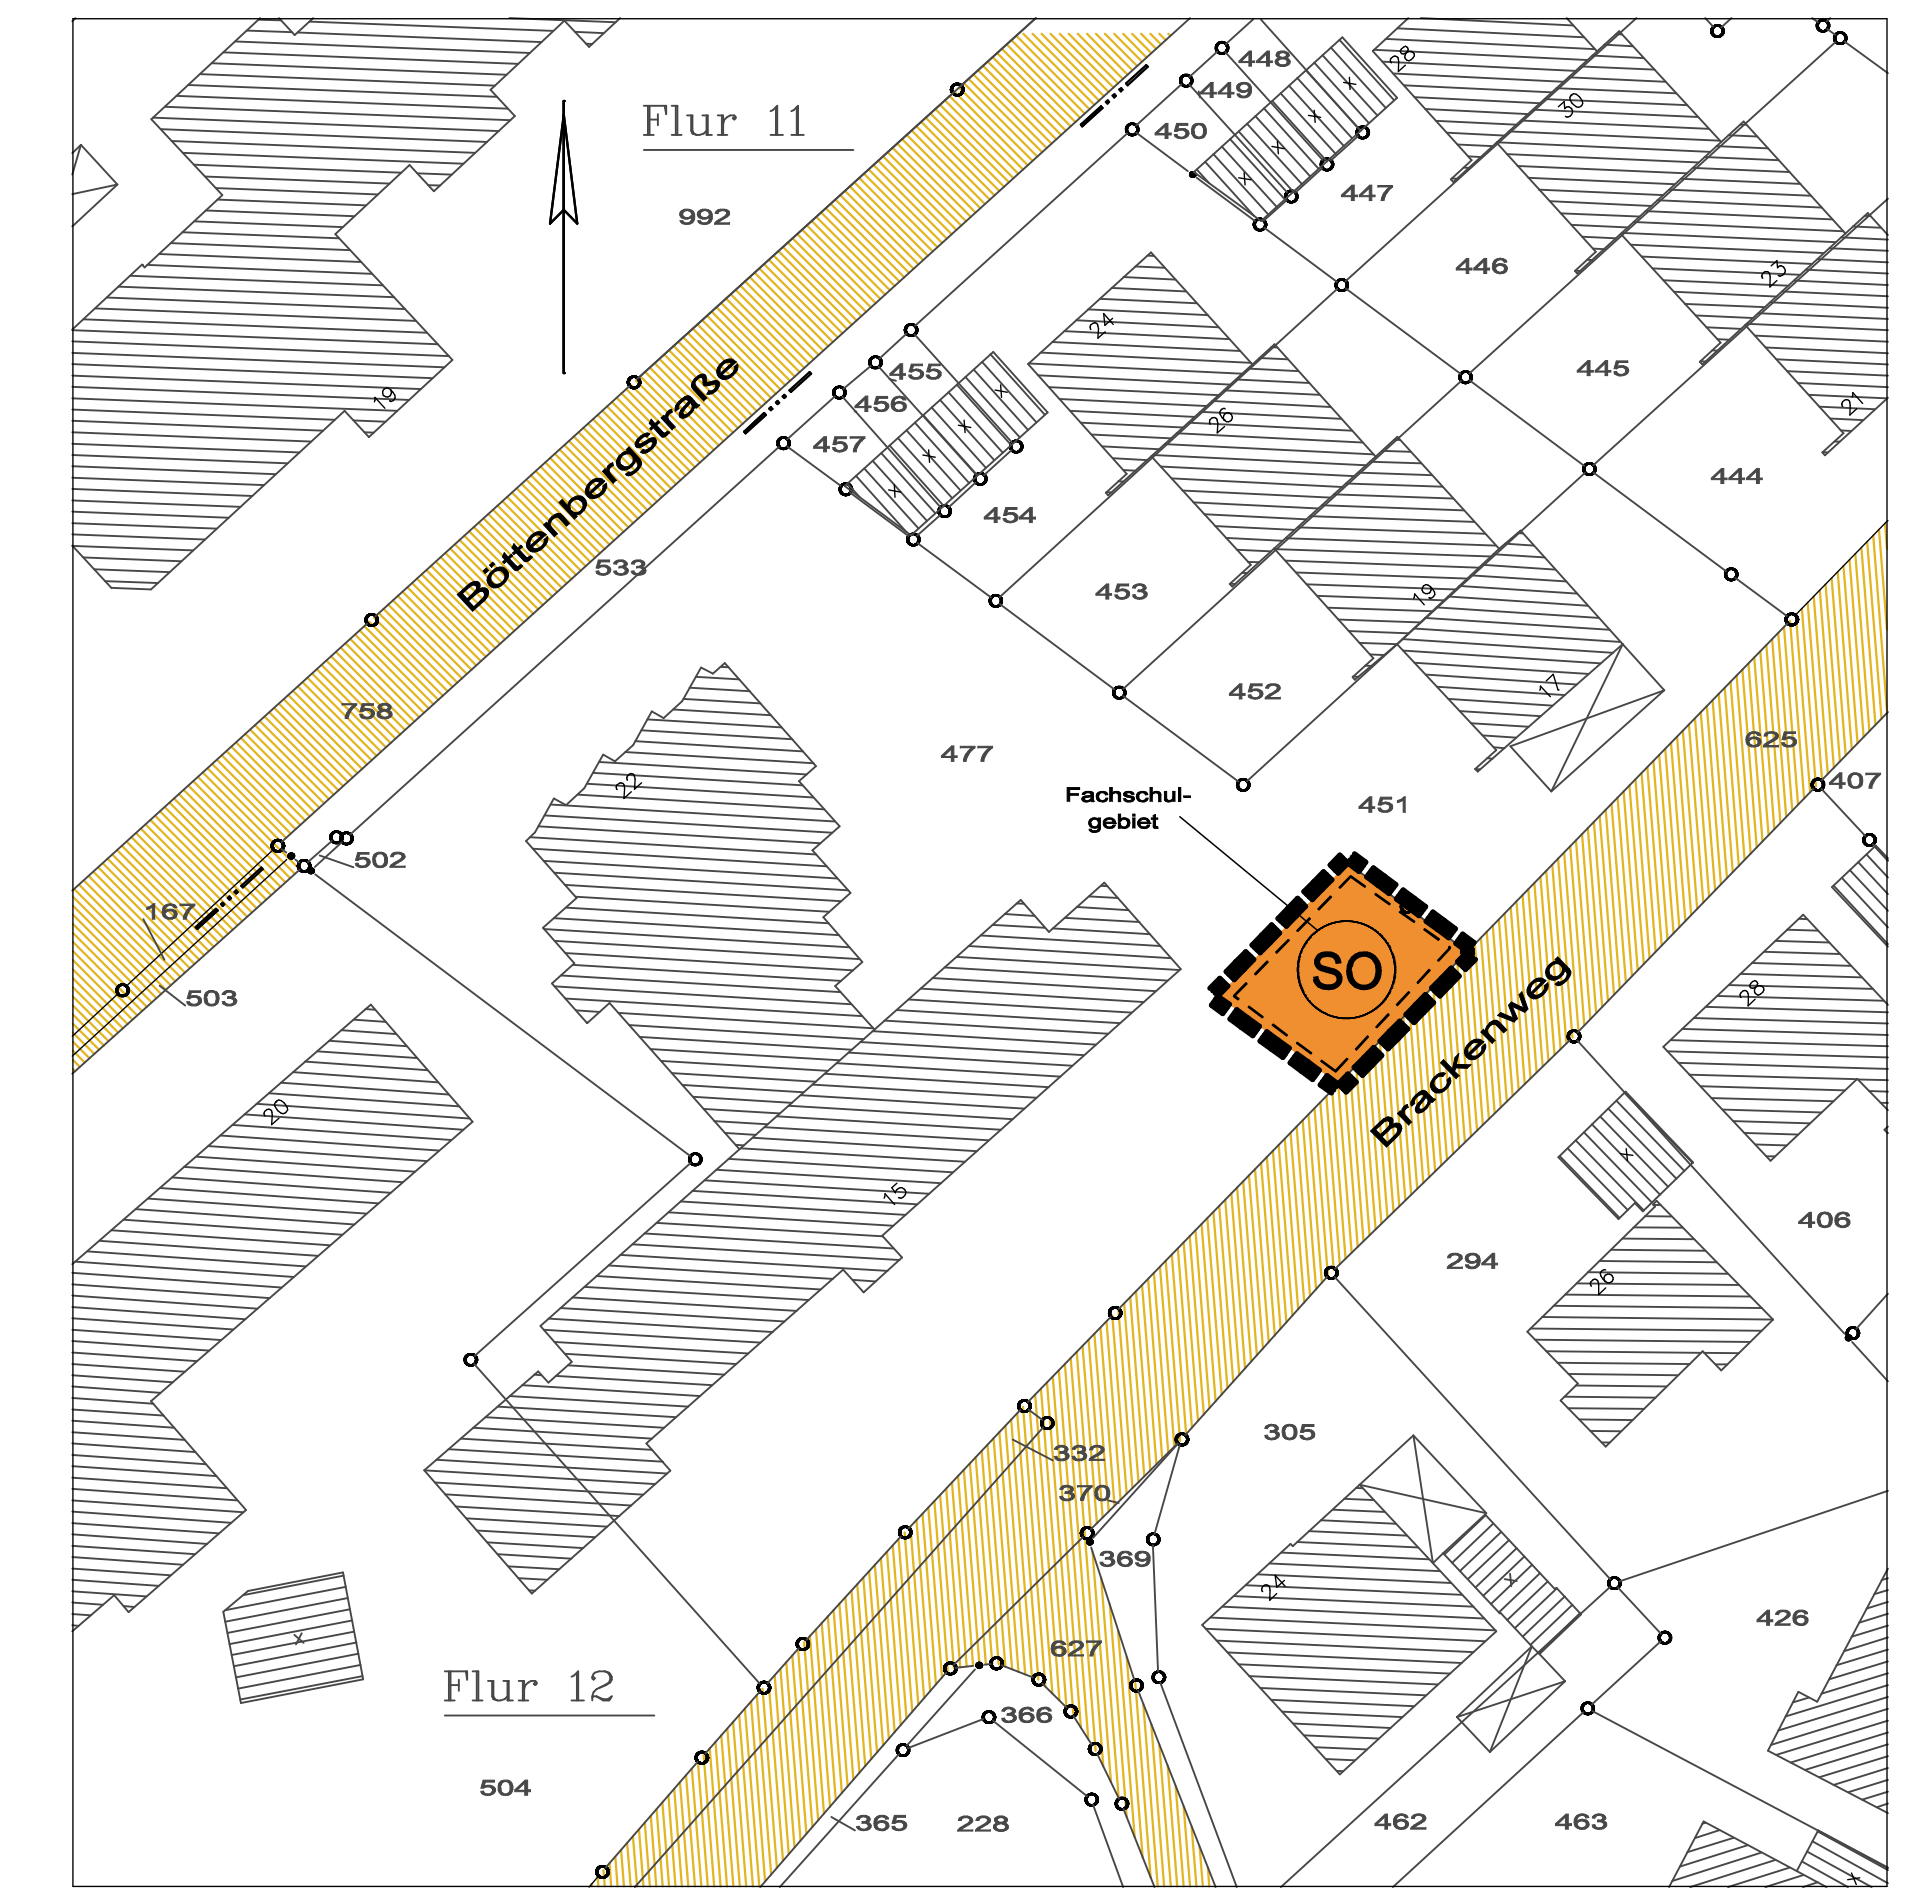

I. PLANZEICHENLEGENDE
gemäß BauGB und BauNVO i.V.m. PlanzV 90

1 Art der baulichen Nutzung
(§ 9 Abs. 1 Nr. 1 BauGB i.V.m. § 11 BauNVO)

SO SO - Fachschulgebiet

2. Bauweise, Baugrenze, überbaubare und nicht überbaubare Grundstücksflächen, Stellung der baulichen Anlagen
(§ 9 Abs. 1 Nr. 1 BauGB i.V.m. § 16 bis 19 BauNVO)

SO SO - nicht überbaubare Grundstücksfläche

3. Flächen für Nebenanlagen wie Stellplätze und Garagen
(§ 9 Abs. 1 Nr. 1 BauGB i.V.m. § 12 und 14 BauNVO)

Fläche für Stellplätze und Garagen

4. S

S

S