

Renaturierung der Essel




Renaturierung der Henne südlich bzw. flussaufwärts des Kreishauses in Meschede



Wiederherstellung der ökologischen Durchgängigkeit der Wester in Warstein-Belecke



Renaturierung der Rosenau im Kurpark in Bad Sassendorf

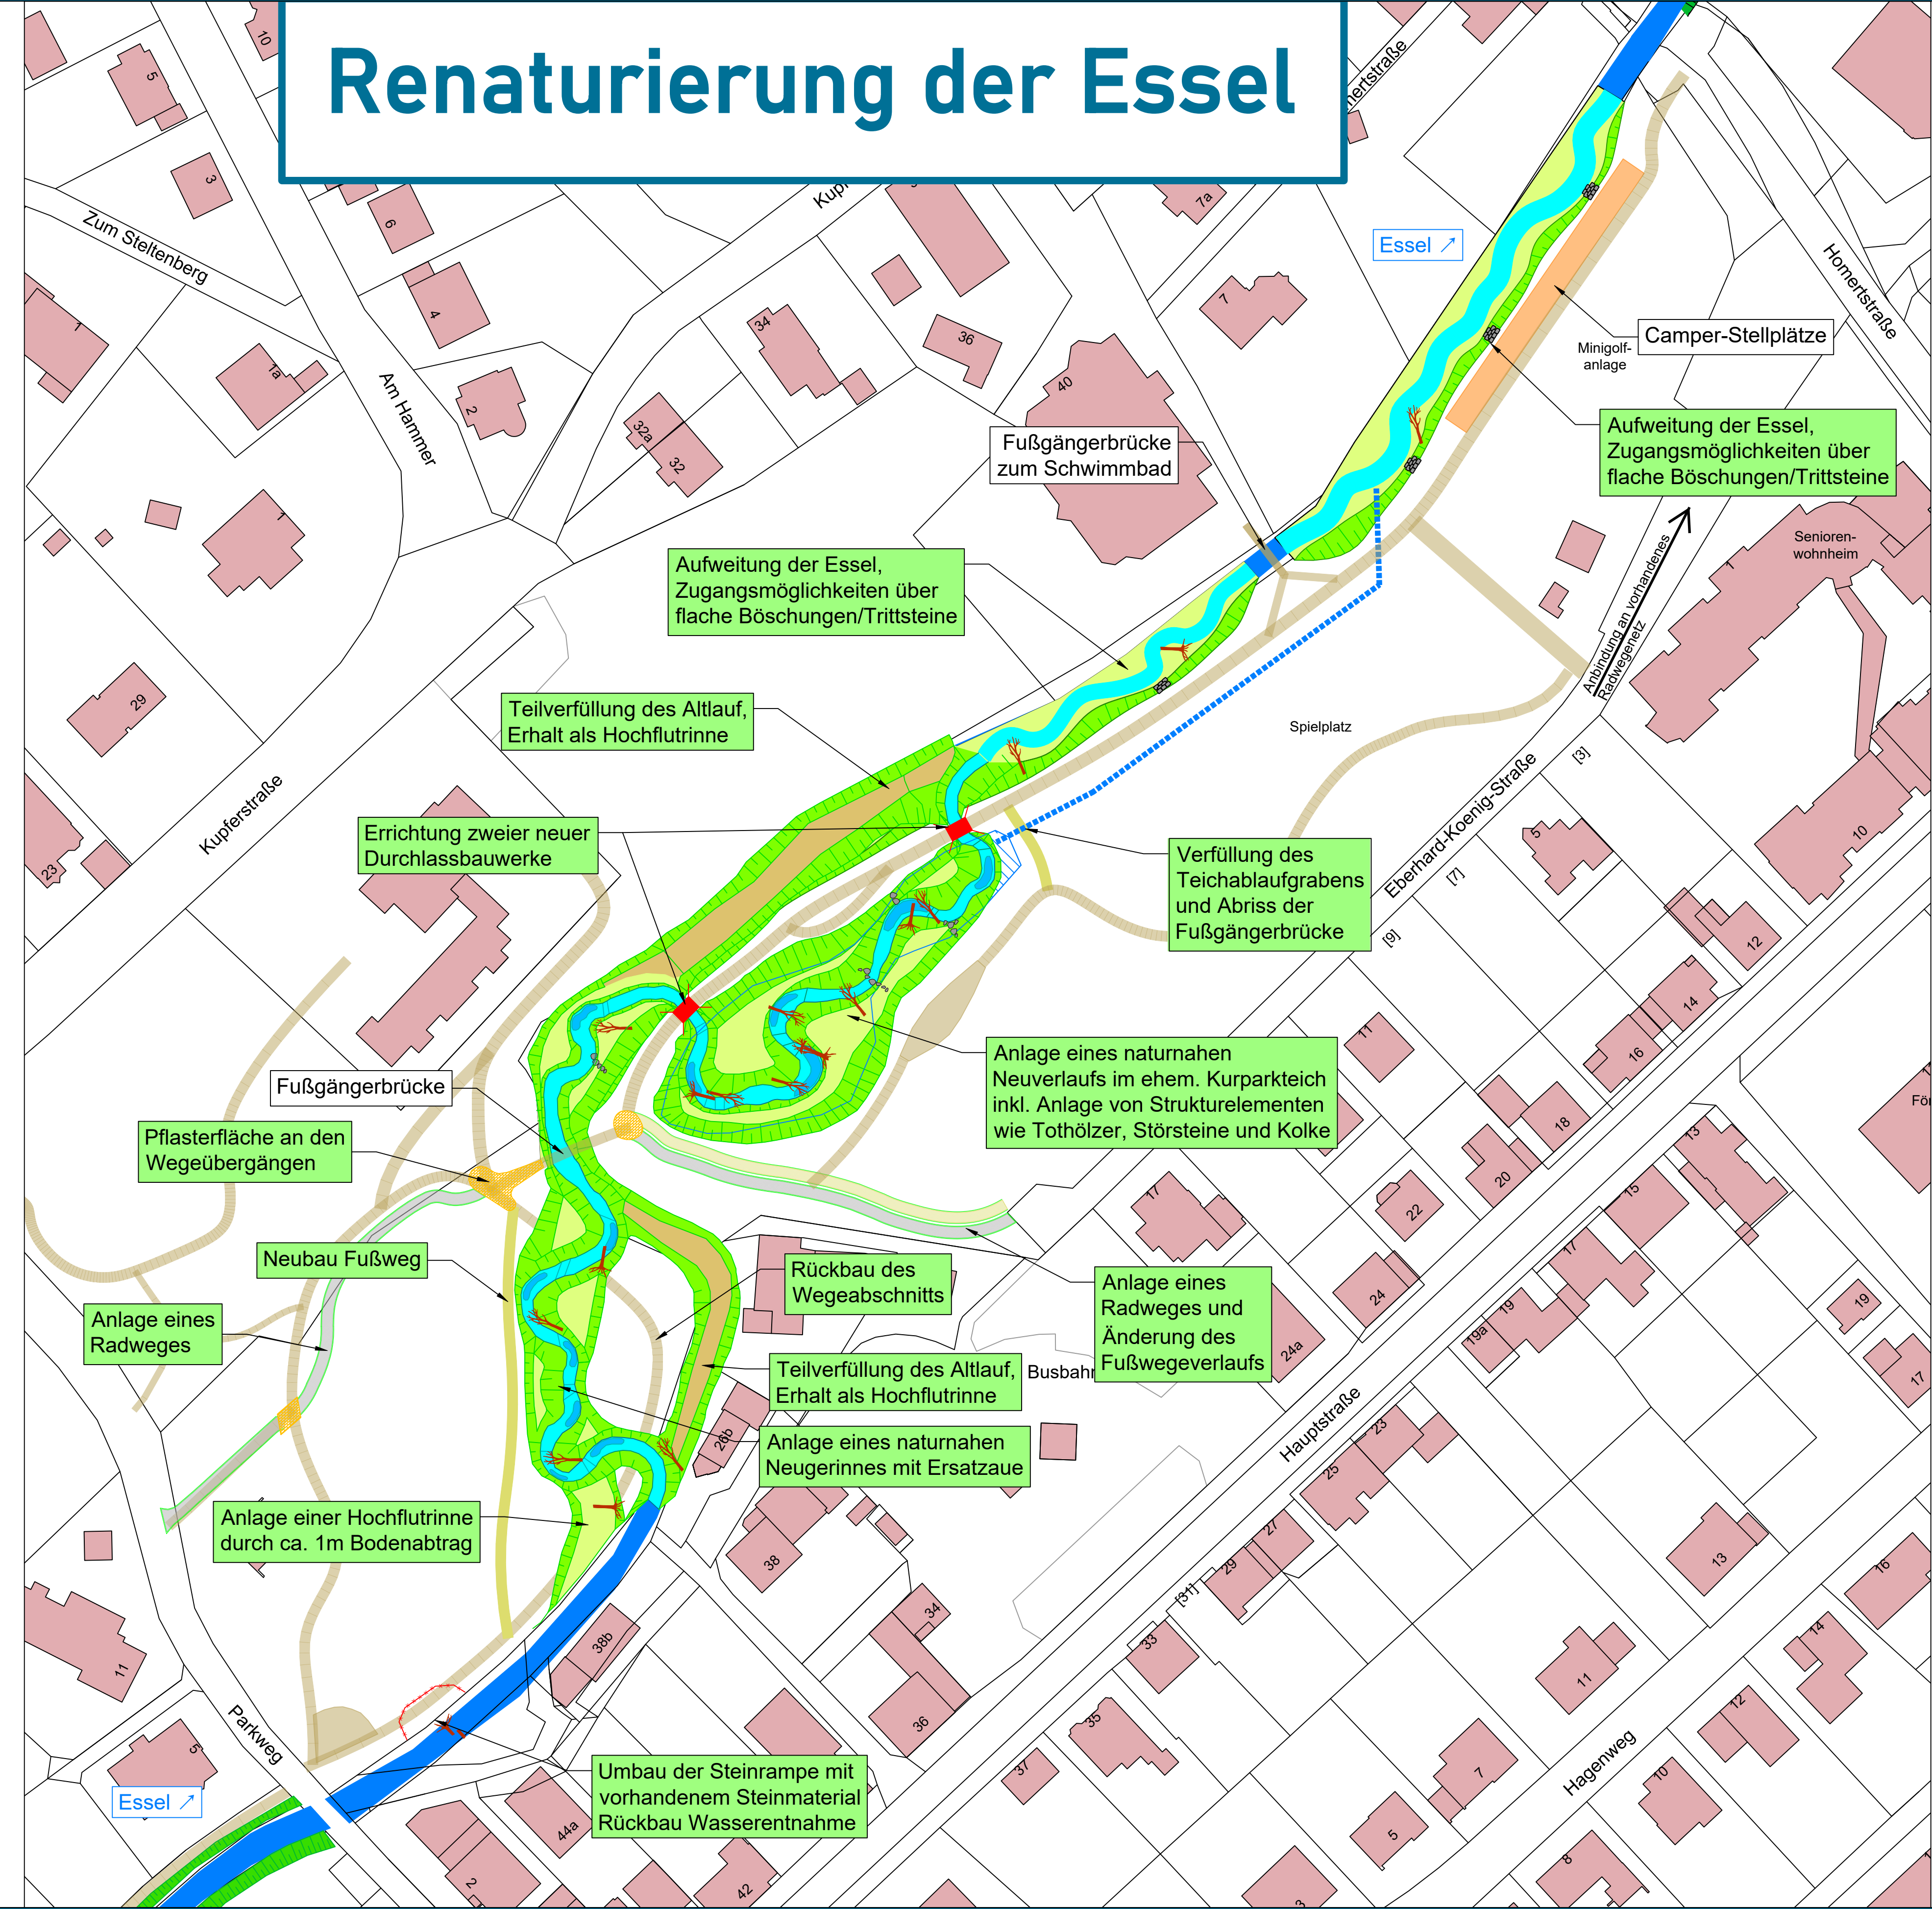

Bauherr:



Gemeinde Eslohe
Schultheistrae 2
59889 Eslohe
02973 - 800-100

Planung und Bauberwachung:



Ing.-Bro W. Klein
Dorfstrae 10
59581 Warstein
02925 - 819 4220

Bauausfhrende Firma:



Josef Knoche GmbH
Zur Reeh-Quelle 2
57392 Schmallenberg
02971 - 3100-0

Legende:

- Gewsserverlauf der Essel
- Bestehende Bebauung (Gebude)
- Wohnmobil-Stellpltze
- Neuerlauf der Essel mit Niedrigwasserrinne (blau) und Wasserwechselzone (gelb)
- Neue Durchlassbauwerke an der Essel
- Anfllung im Altverlauf der Essel um ca 0,5 bis 0,8 m, sodass der Altverlauf als Hochflutrinne erhalten bleibt
- Bestehender Parkweg
- Neu geplanter Parkweg
- Neu geplanter Radweg